


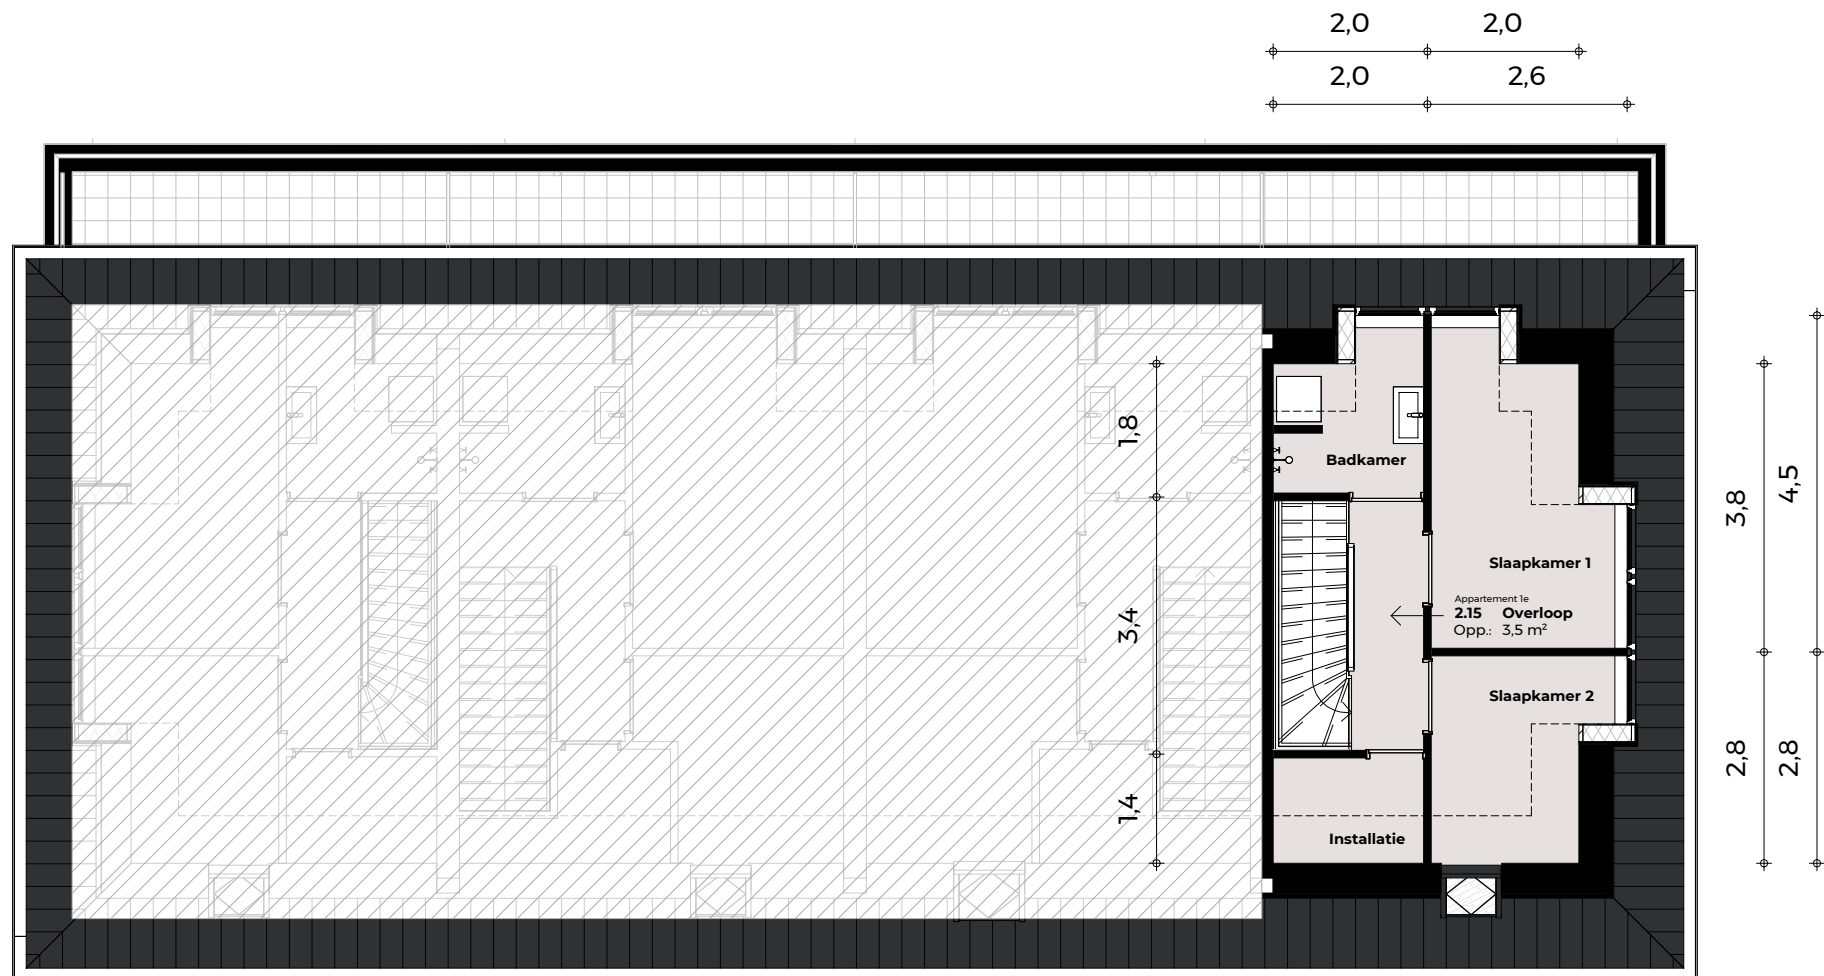

0318 74 53 00
 info@rggeurtsen.nl
 www.rggeurtsen.nl
 de Hooge Hoek 18A | 3927GG, Renswoude (UT)

BLADINFORMATI

Appartement 1e (2e)

Get.: AJV Schaal: zie tek.

Fase Vergunningsaanvraag

PROJECTINFORMATI

Ds Herm Pollaan 1
 Werkhoven

OPDRACHTGEVE

Dhr. Hogendoorn en Oskam
 Werkhoven

RG2021312

Datum: 15-05-2025
 Gew.
 Gew.

Appartementen Werkhoven

Gew.
 Gew.

BLAD: A4

DO-10